



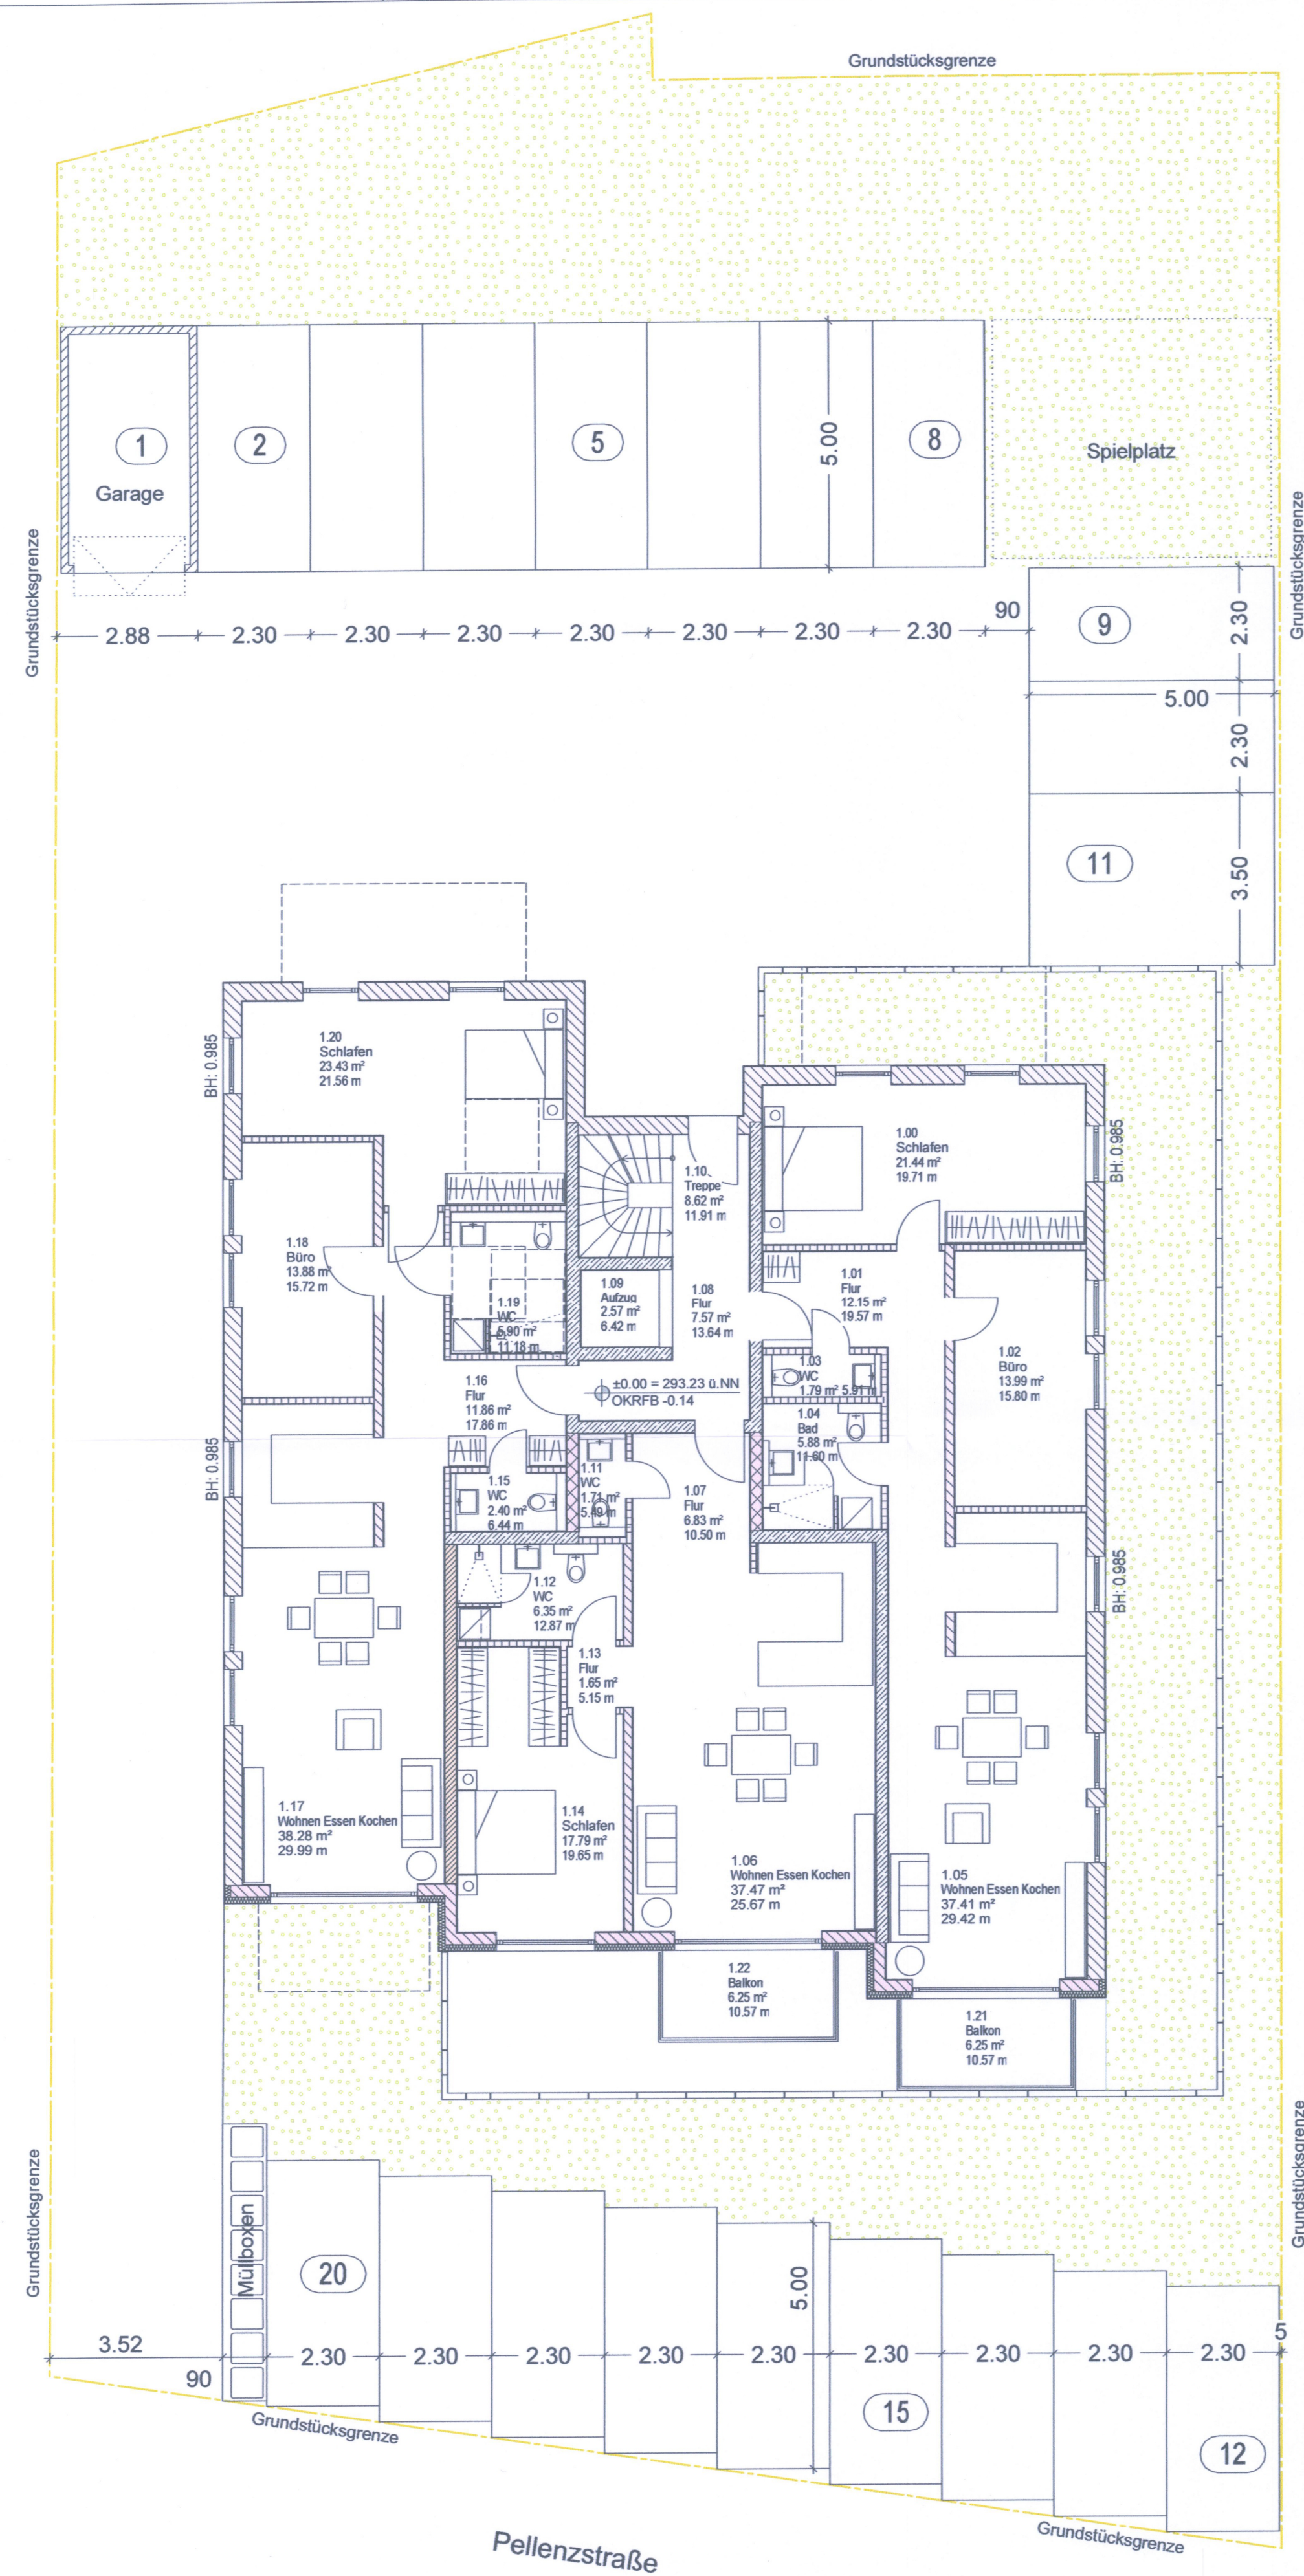



Grundriss Stellplatznachweis M 1:100

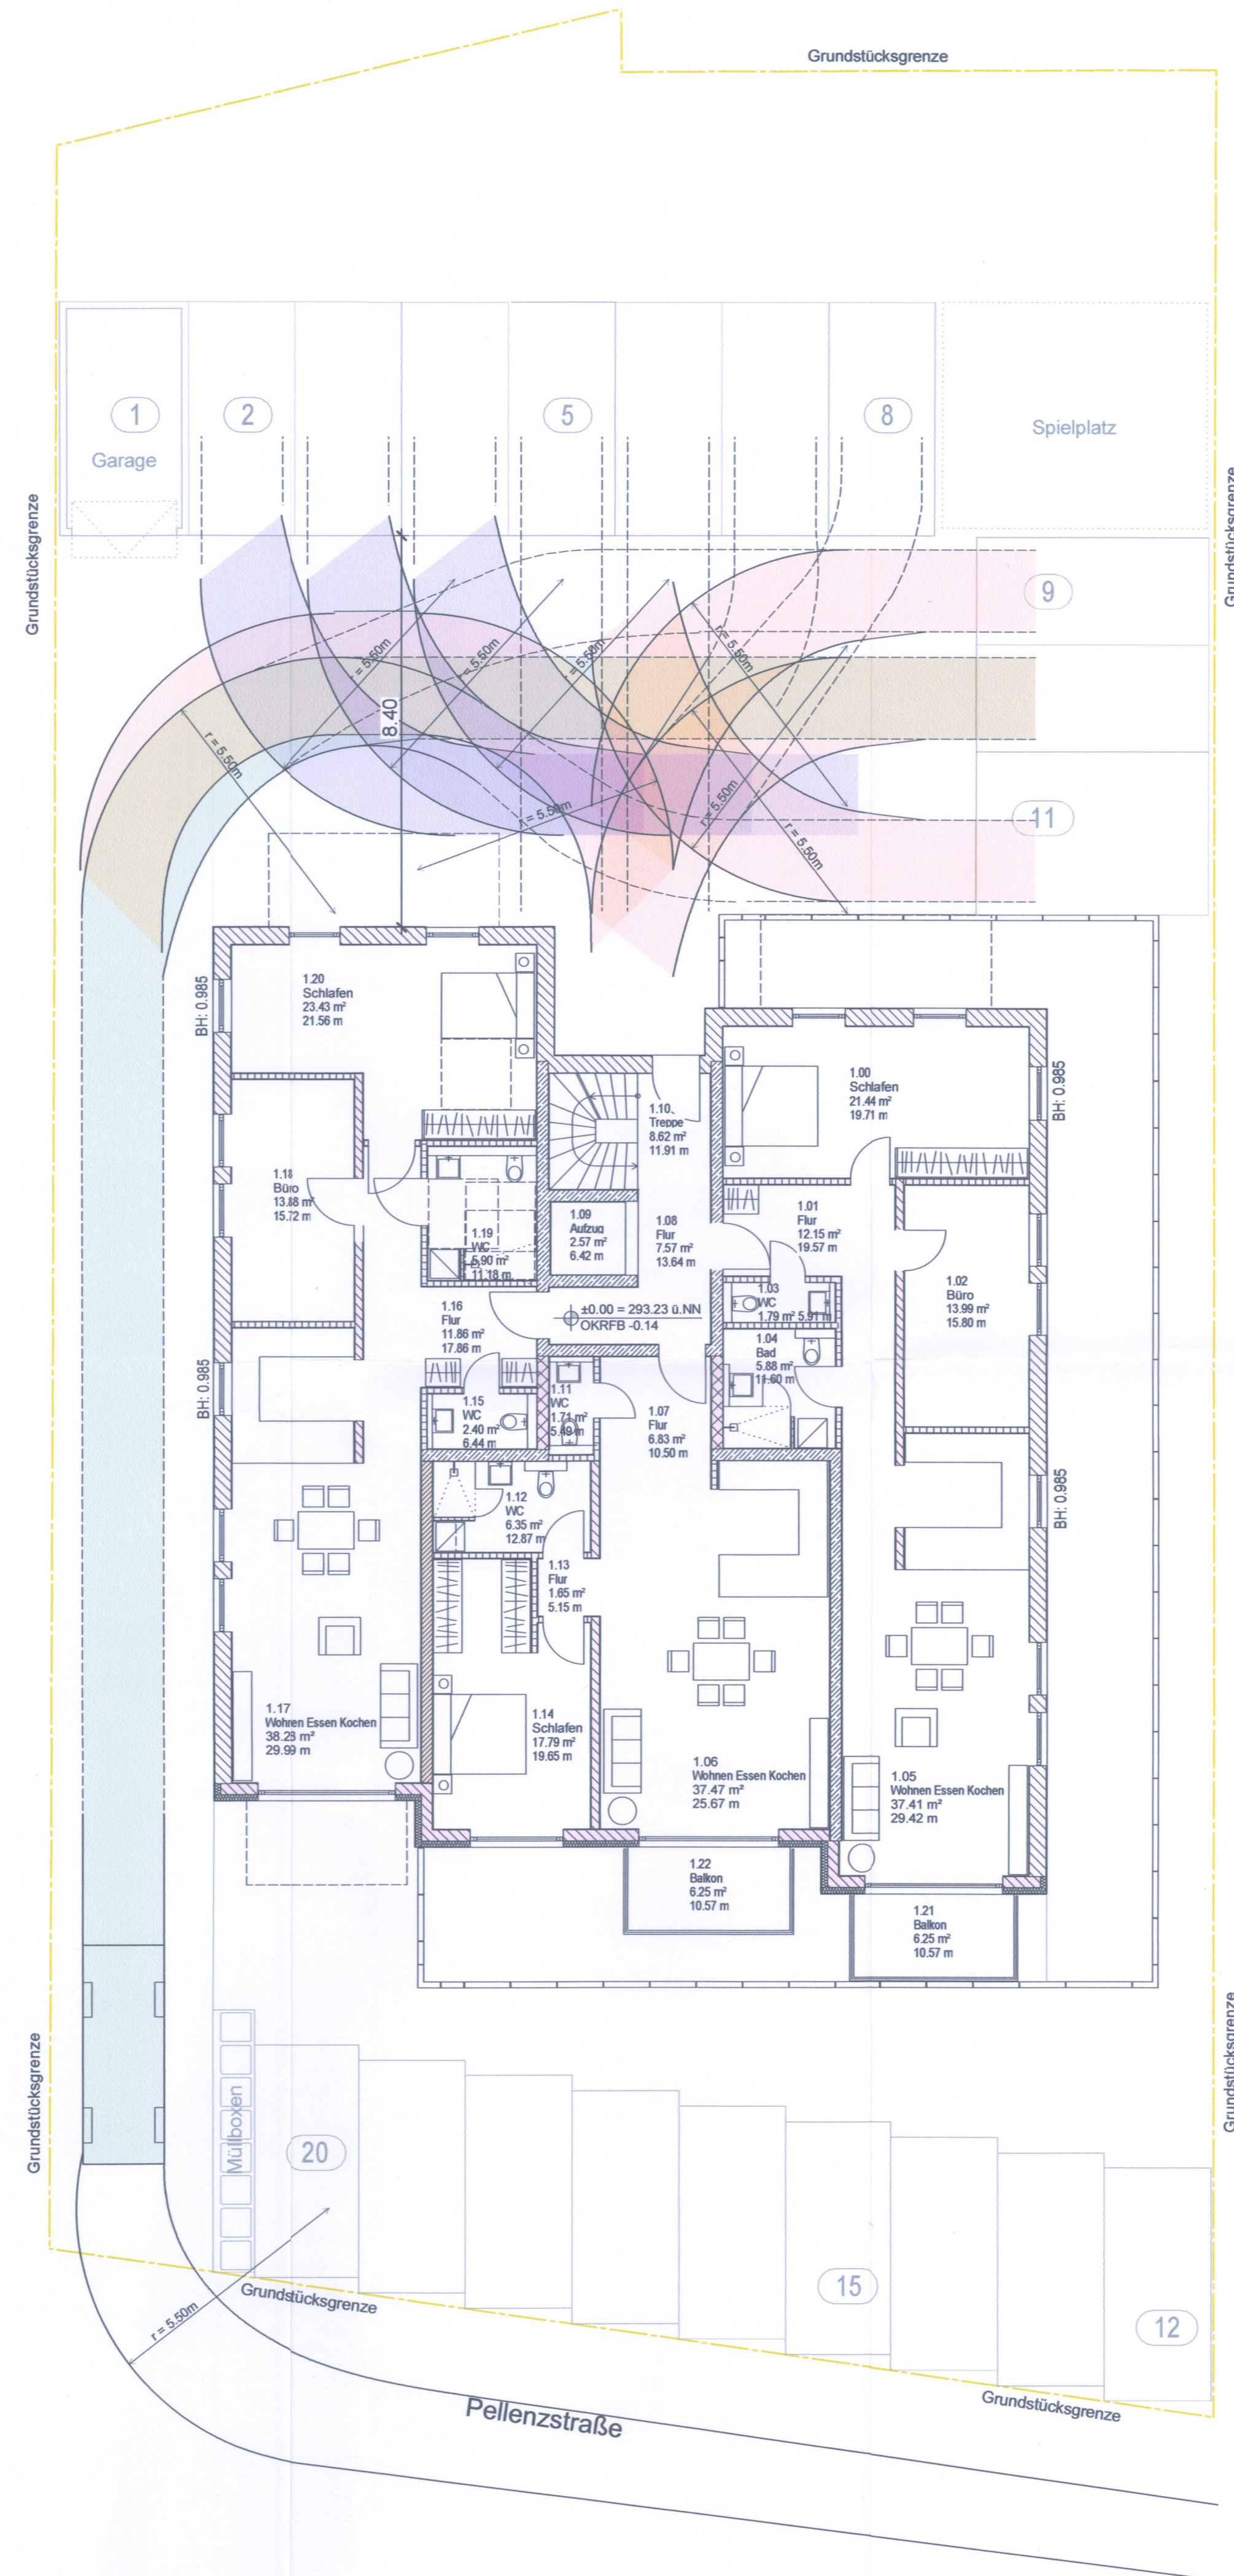

Grundriss Schleppkurven M 1:100

PLANZEICHEN:		ABKÜRZUNGEN:	
▼ Oberkante Rohbau		OK Oberkante	LH Lichte Raumhöhe
▲ Unterkante Rohbau		UK Unterkante	WD Wanddurchbruch
▽ Oberkante Ausbau		VK Vorderkante	WS Wandschlitze
△ Unterkante Ausbau		BRH Brüstungshöhe	DD Deckendurchbruch
		FB Fußboden	BD Bodendurchbruch
		RD Rohdecke	UZD Unterguzdurchbruch
	OK FFB	UZ Unterzug	RBV Rohbodenverspannung
	OK Fertigfußboden	RDV Rohdeckenverspannung	HK Heizkörper
	OK RFB	RR Regenrohr	TH Trauthöhe
	OK Rohfußboden	AHD Abhangdecke	FT Firsthöhe
65,72	NN-Höhe Vermesser	WDVS Wärmedämmverbundsystem	

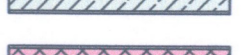LEGENDE:	
	Außendämmung
	Stahlbeton C25/30
	V 12-2.0/DM
	V 20-2.0/DM
	PP 2-0.35/DM
	PP 4-0.5/DM
	PP 6-0.65/DM
	Nichttragende Wände

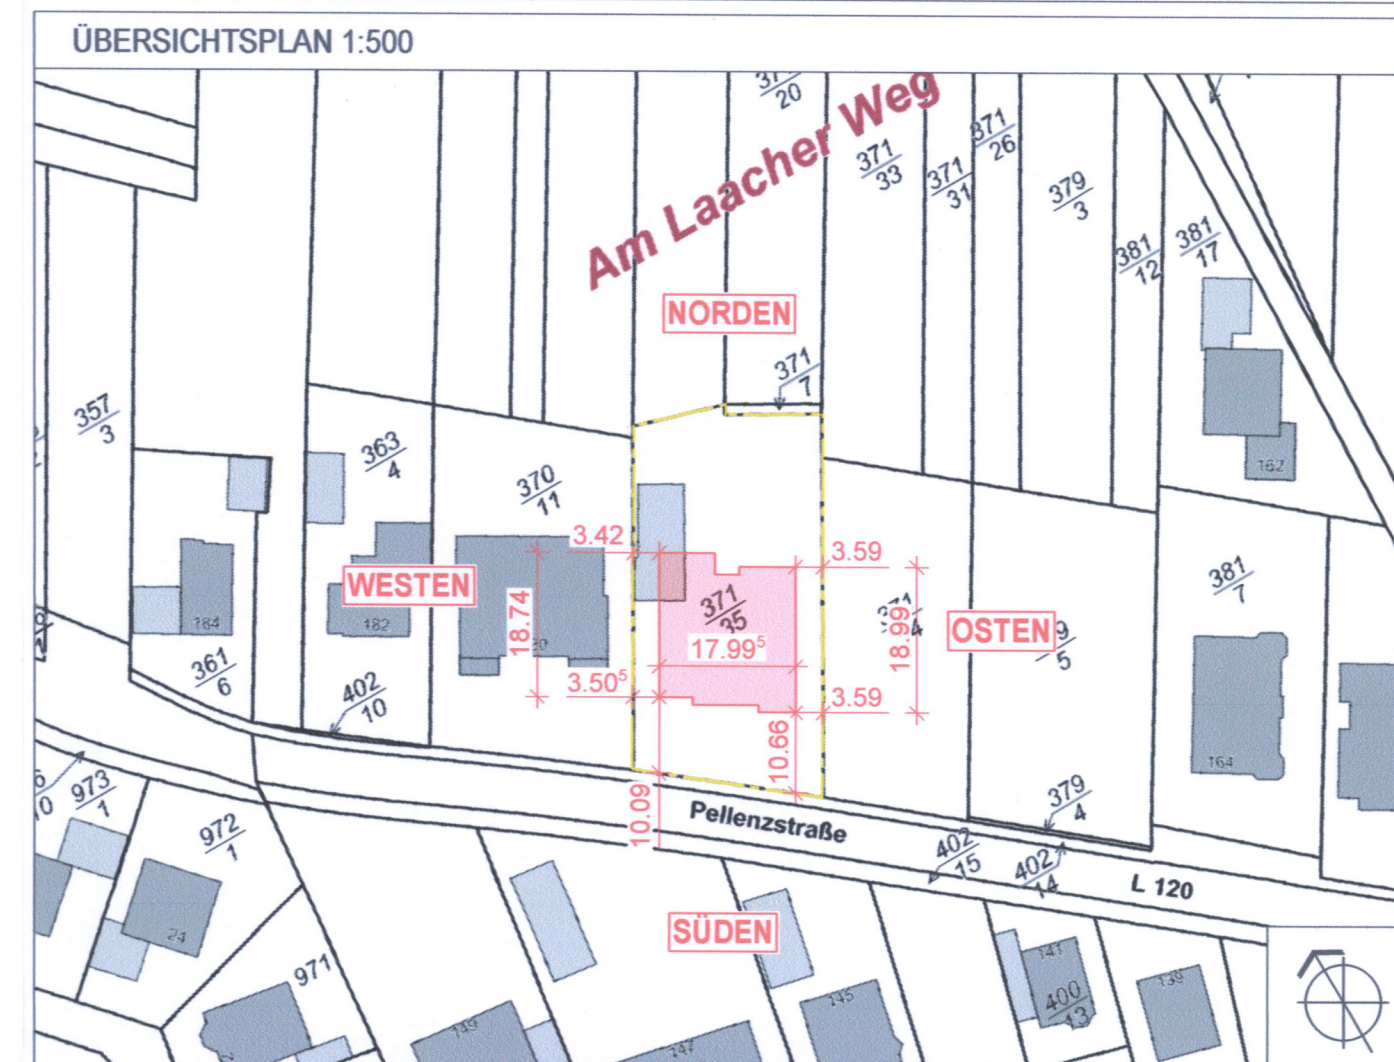[illegible]

Alle statischen Angaben sind aus der entsprechenden Statik zu entnehmen.

Wenn nicht anders beschrieben beziehen sich alle Höhen (Brüstungen, Sturze, etc.) auf OK FFB des Raumes. ± 0.00 OK FFB = 111,24 üNN

Bauherr:

1.Nachtrag zum genhemigten Bauantrag

Erweiterung um 1 zusätzliche Wohneinheit und
Änderung der Dachform zum Flachdach

AZ. [REDACTED] Pellenzstraße 56743 Mendig Flur 3 Flurstück 371/13 u. 371/28 Gemarkung: Obermendig Gemeinde: Mendig Landkreis: Mayen-Koblenz	Projekt Nr. [REDACTED] Datum: 25.01.2024
--	--

Stellplatznachweis und Schleppkurven

<u>Maßstab</u> M. 1:50	<u>Plan-Nr.</u> 2.00	
	