


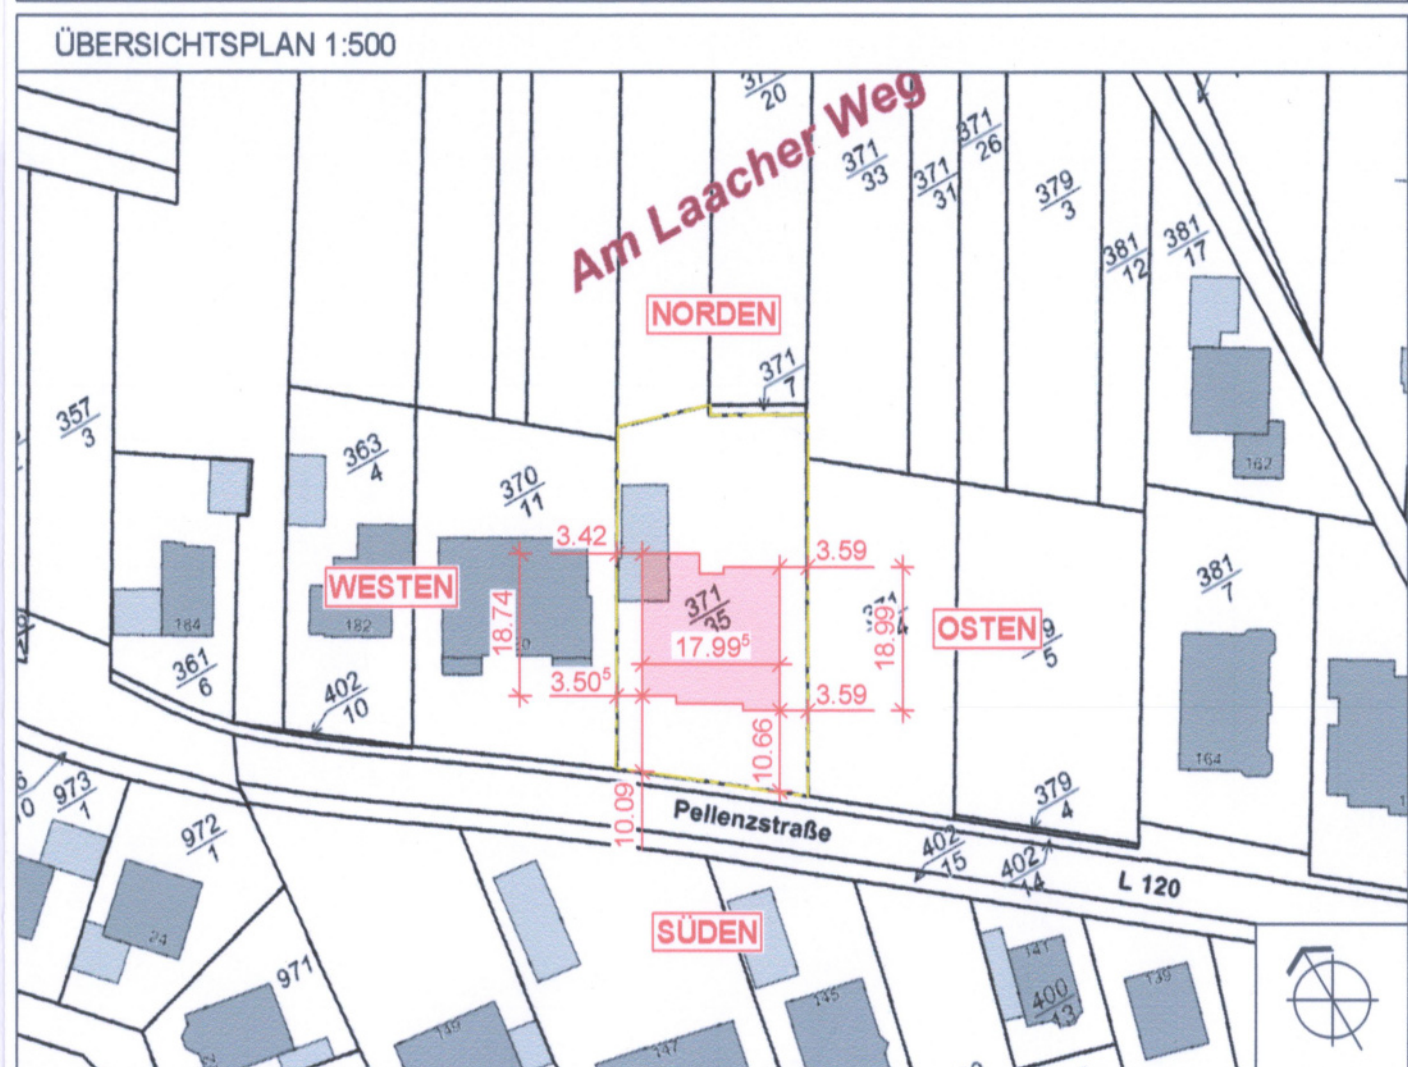

PLATZBEZEICHNUNGEN:		ABKÜRZUNGEN:		
◀ Oberkante Rohbau	OK	Oberkante	LH	Liste Raumbühne
▲ Unterkante Rohbau	UK	Unterkante	WS	Wandanschluss
YK	YK	Vorderkante	WD	Wanddicke
◀ Oberkante Ausbau	BRH	Brüstungsbahn	DD	Deckendurchbruch
▲ Unterkante Ausbau	FB	Fußboden	BD	Bodendurchbruch
	RD	Randecke	UZD	Unterputz durchbruch

LEGENDE	
	Außendämmung
	Stahlbeton C25/30
	V 12-2.0/DM
	V 20-2.0/DM
	PP 2-0.35/DM
	PP 4-0.5/DM
	PP 6-0.65/DM
	Nichttragende Wände

[illegible]

Alle statischen Angaben sind aus der entsprechenden Statik zu entnehmen.

Wenn nicht anders beschrieben beziehen sich **alle Höhen (Brüstungen, Sturze, etc.) auf OK FFB des Raumes.** ± 0.00 OK FFB = 111,24 üNN

Bauherr:	
1. Nachtrag zum genehmigten Bauantrag Erweiterung um 1 zusätzliche Wohneinheit und Änderung der Dachform zum Flachdach	
AZ:	Projekt Nr.: Pellenzstraße 56743 Mendig Flur 3 Flurstück 371/13 u. 371/28 Gemarkung: Obermending Gemeinde: Mendig Landkreis: Mayen-Koblenz
	Datum: 19.01.2024

Grundrisse und Ansichten

MaSatlab	Plan-Nr.	
M. 1:50	1.00	
		