

Vervielfältigungen für eigene Zwecke sind zugelassen. Eine unmittelbare oder mittelbare Vermarktung, Umwandlung oder Veröffentlichung der Geobasisinformationen bedarf der Zustimmung der zuständigen Vermessungs- und Katasterbehörde (§ 12 Landesgesetz über das amtliche Vermessungswesen)  
Hergestellt durch das Vermessungs- und Katasteramt Ost EIFEL-HUNSRÜCK.



Hergestellt am 19.01.2024

Am Wasserturm 5a  
56727 Mayen

Flurstück: 129/5  
Flur: 8  
Gemarkung: Niedermendig (1255)

Gemeinde: Mendig  
Landkreis: Mayen-Koblenz

Maßstab 1 : 1 000

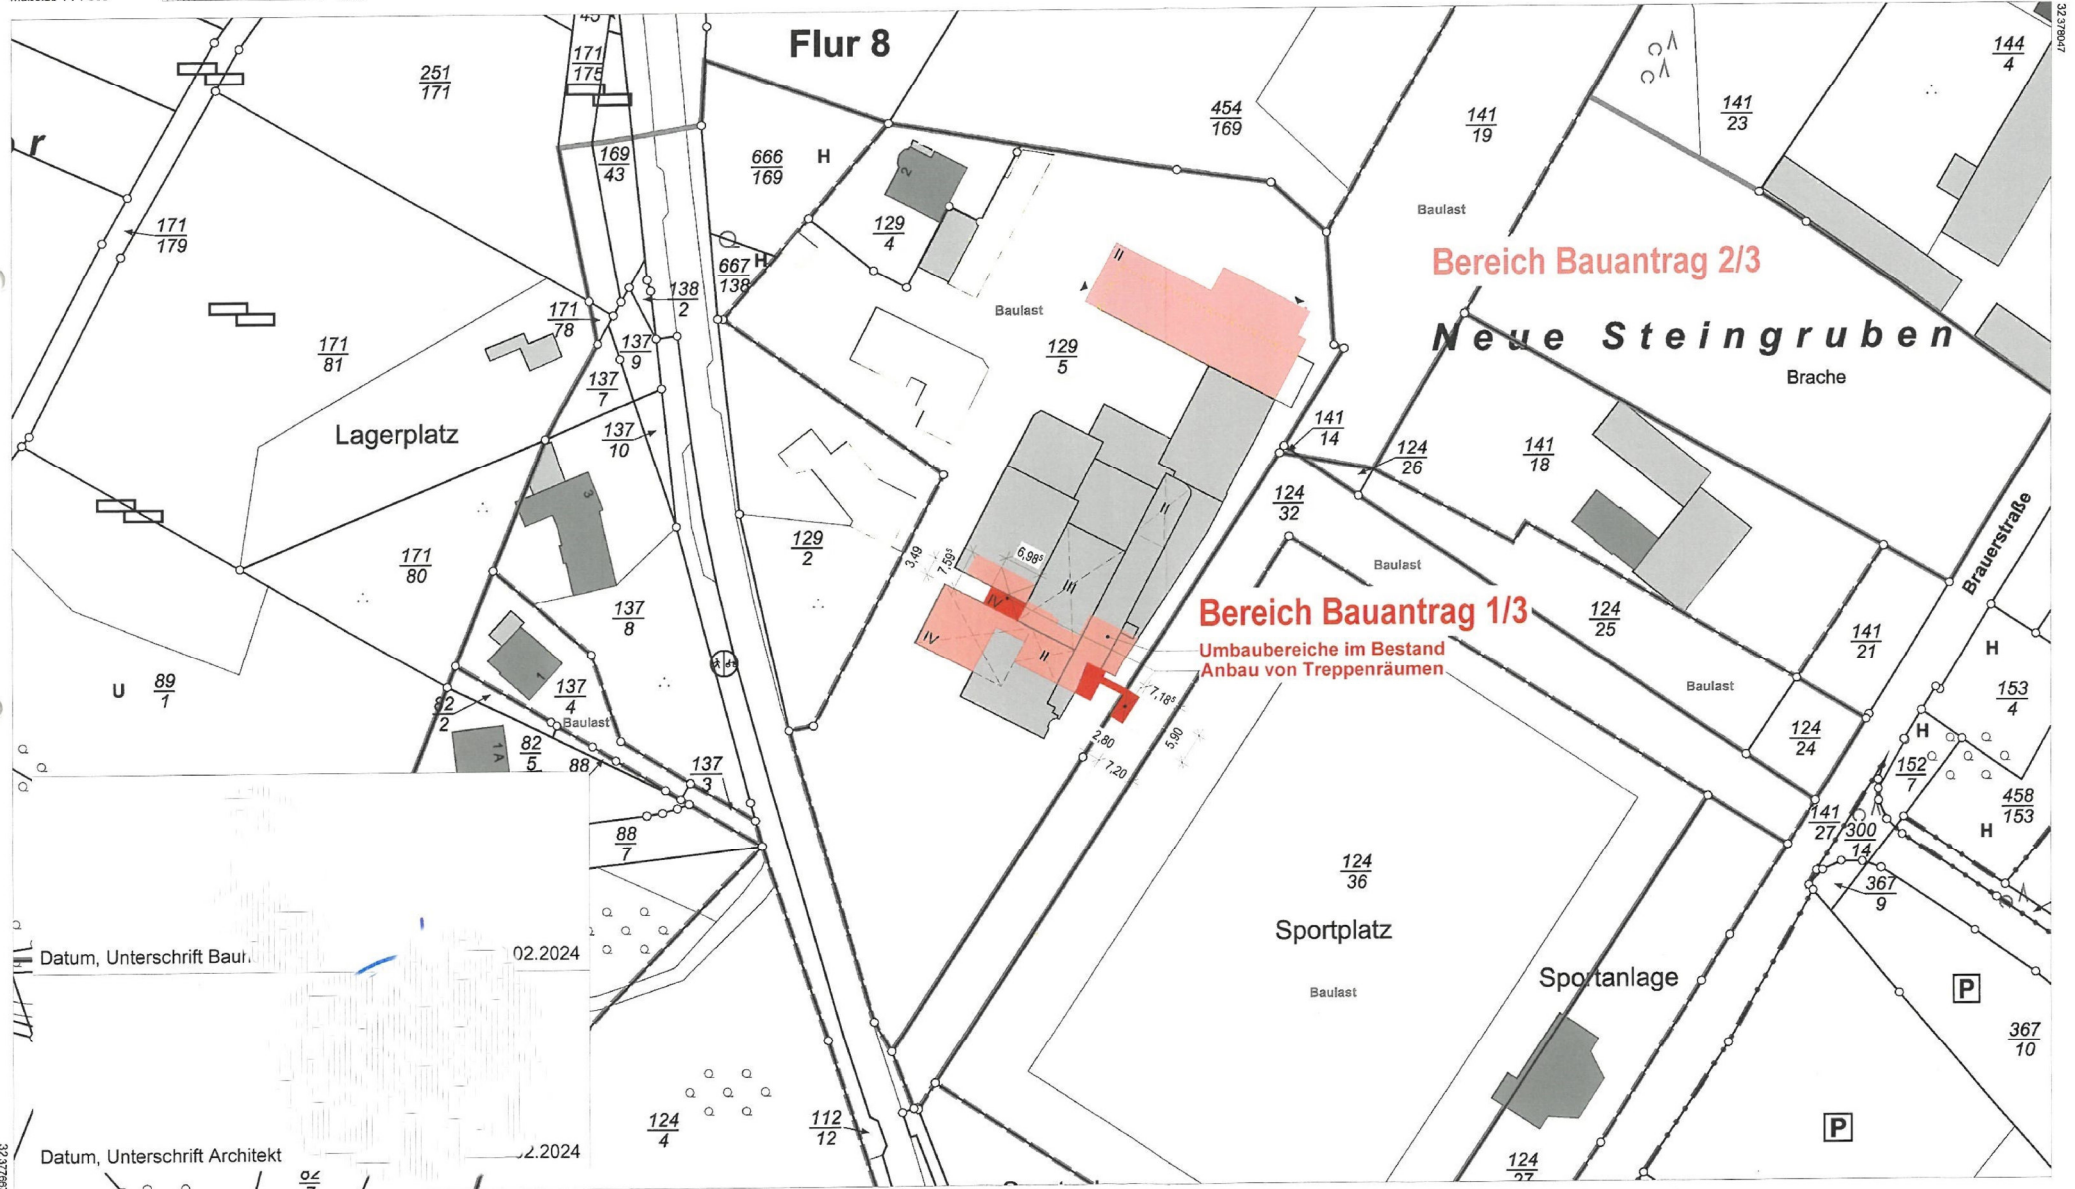 

Datum, Unterschrift Architekt

02.2024